



Sanierung Schlossanlage Hohendorf

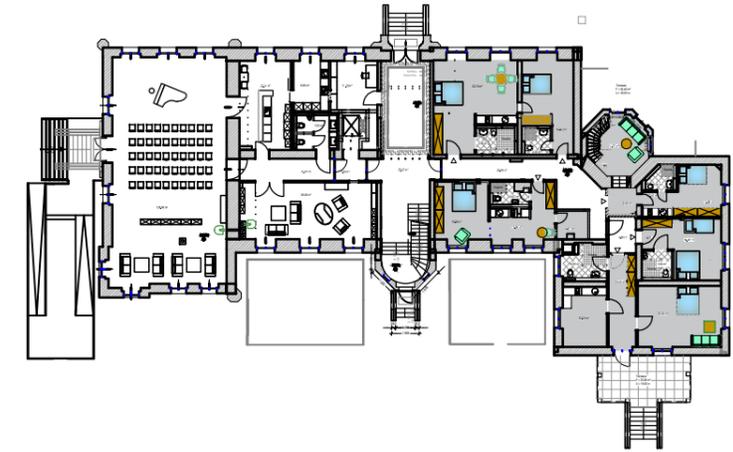

Erdgeschoss Appartement 06

2-Zimmer Appartement
Flächenberechnung App. 06 EG
Wohn- und Zubehörflächen

App. 06 mit Flächen...	
innerhalb d. Wohnung	= 36,15 m ²
Abst. außerhalb d. Wohnung	= 0,00 m ²
Gesamt	= 36,15 m²

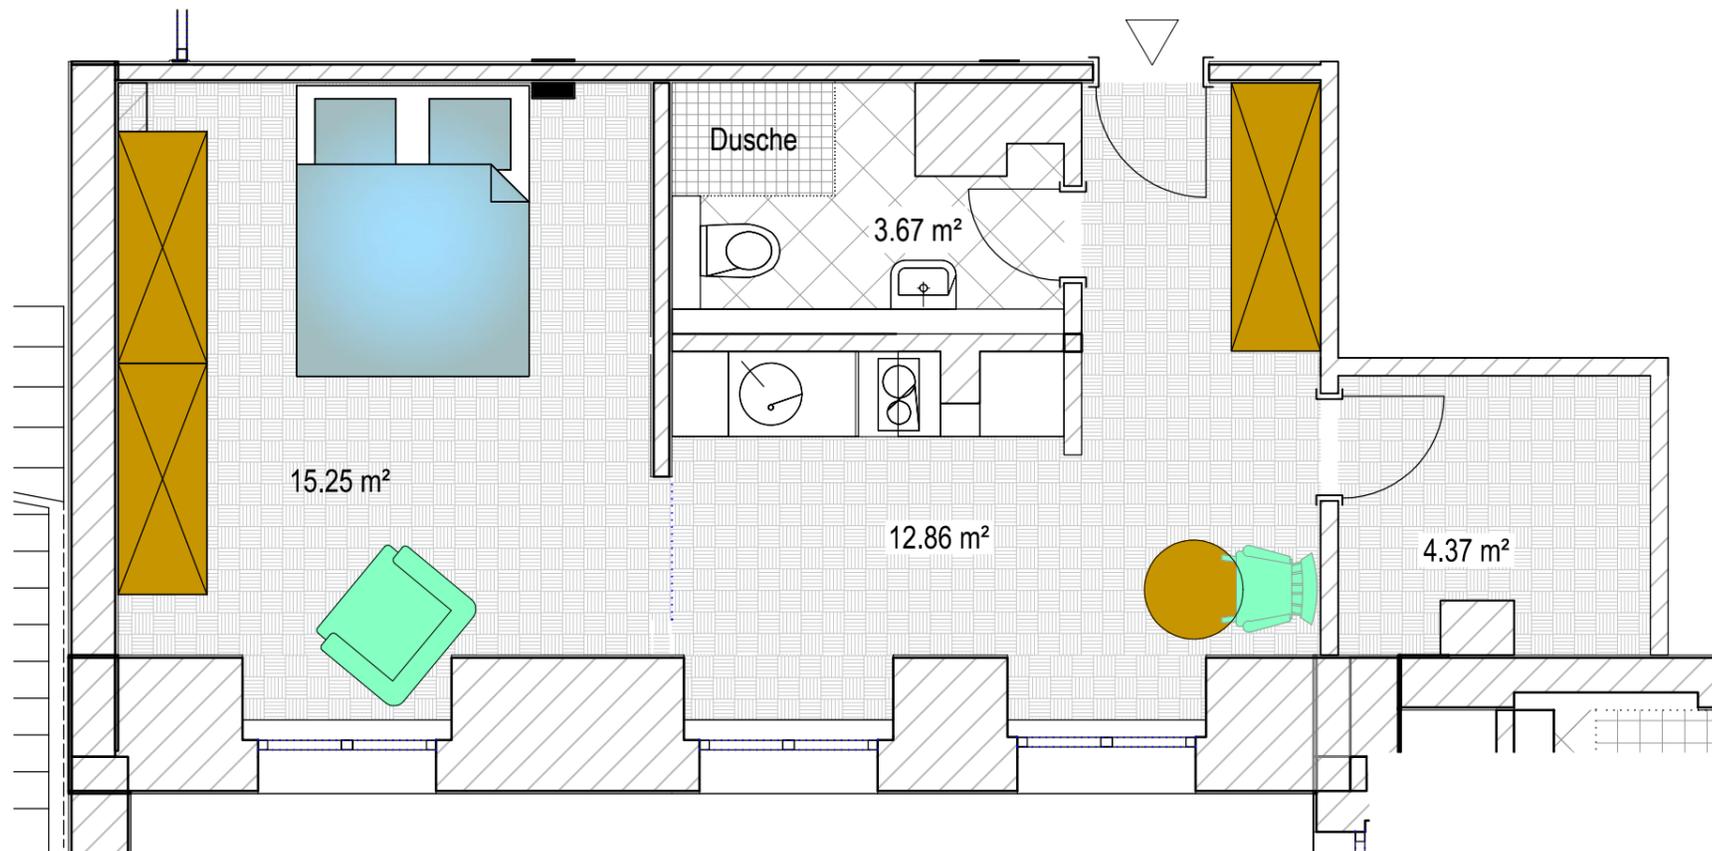

Grundriss Maßstab M 1:50

