
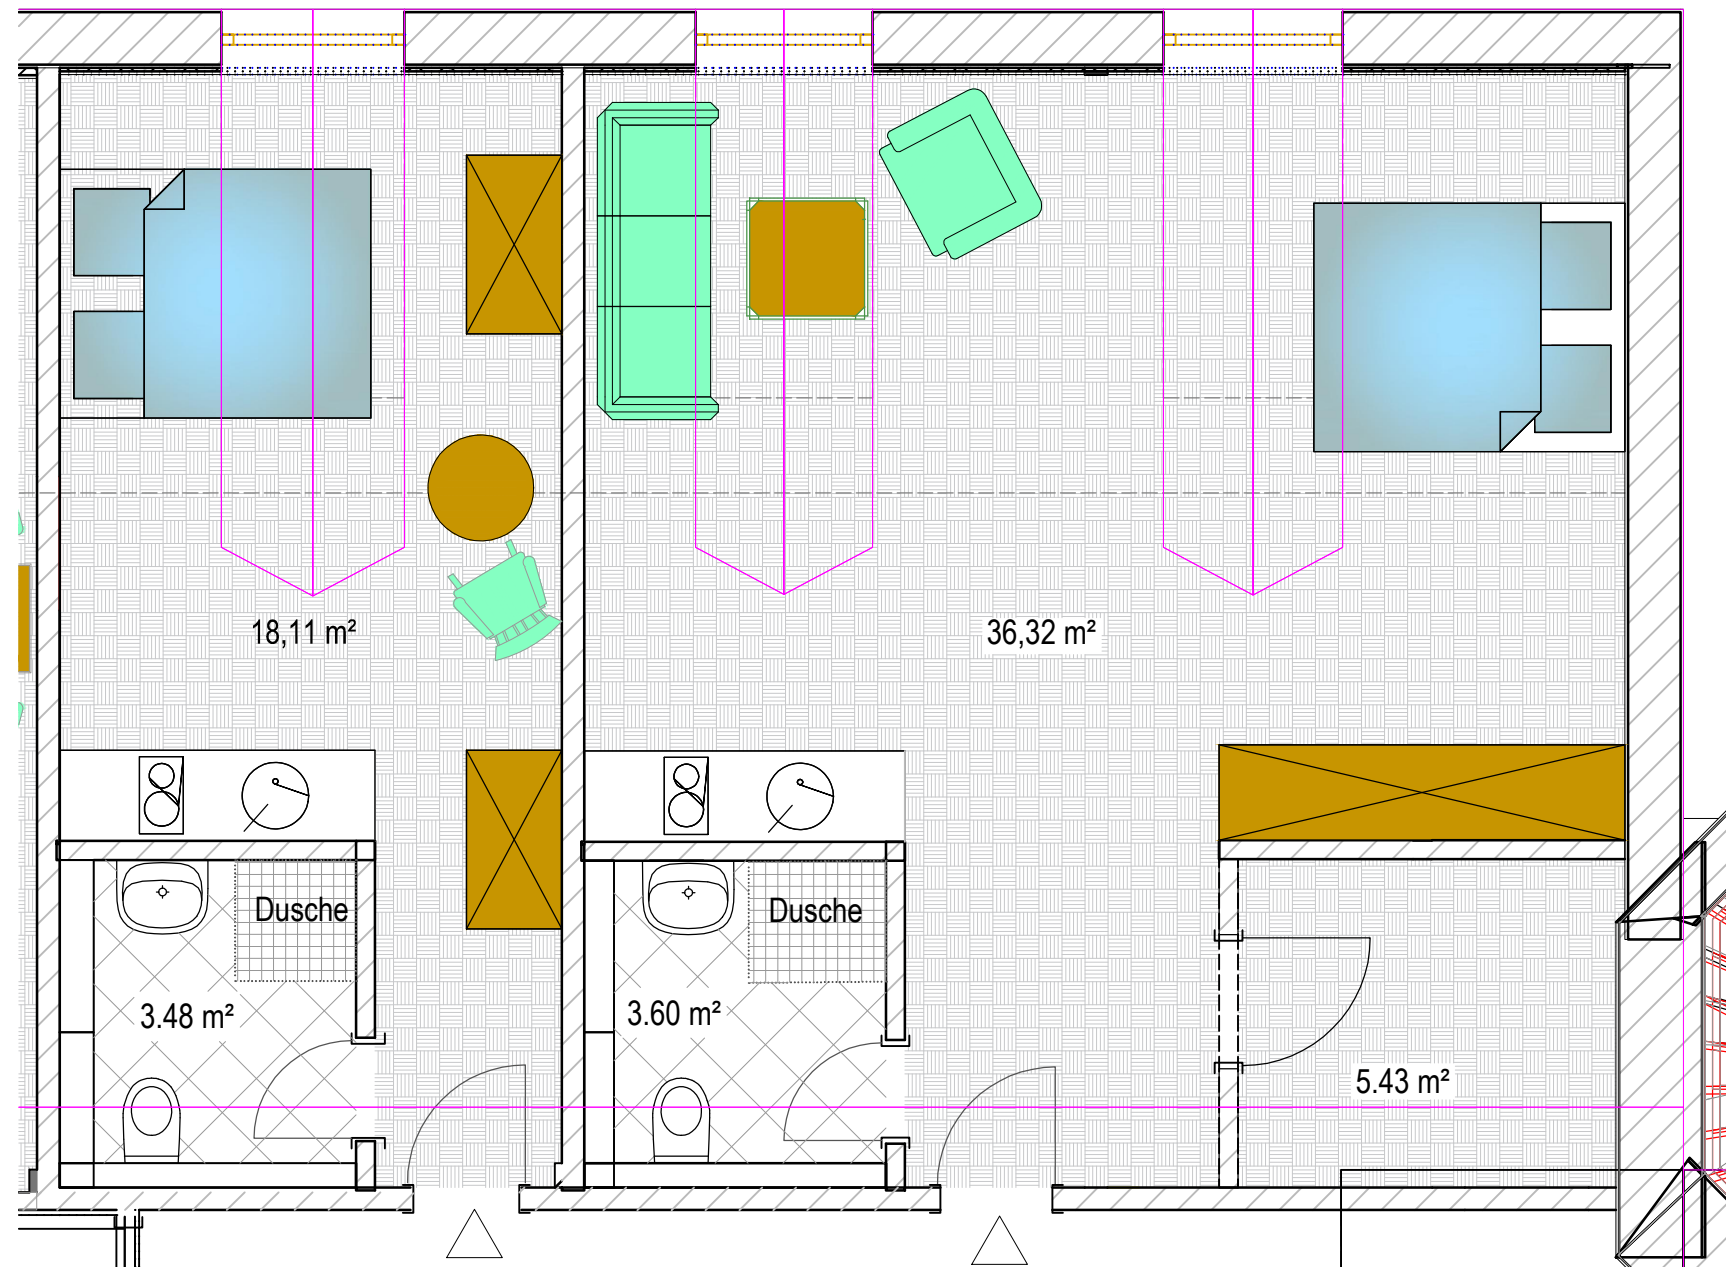


Sanierung Schlossanlage Hohendorf

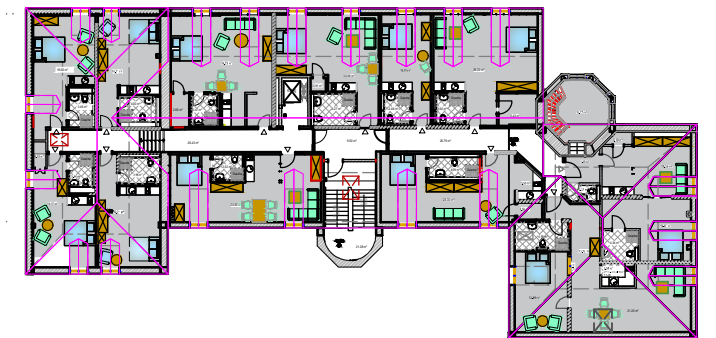

Grundriss Maßstab M 1:50

Dachgeschoss Appartement 19 und 20

2-Zimmer Appartement Wohn- und Zubehörflächen

App. 19 mit Flächen...
innerhalb d. Wohnung = 21,59 m²
Abst. außerhalb d. Wohnung = 0,00 m²
= **21,59 m²**

App. 20 mit Flächen...
innerhalb d. Wohnung = 45,35 m²
Abst. außerhalb d. Wohnung = 0,00 m²
= **45,35 m²**

Gesamt = 66,94 m²