




# Sanierung Schlossanlage Hohendorf

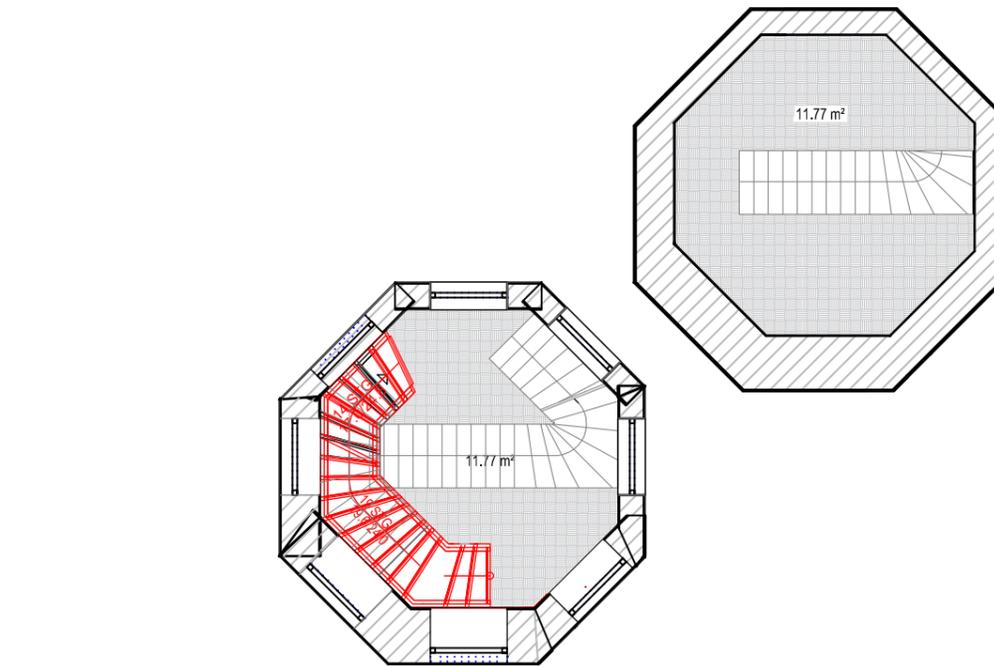

Bemerkung:  
Der Treppenverlauf befindet sich zurzeit  
noch in der Änderung, sodass die dargestellte  
Treppe nicht dem Endzustand entspricht.

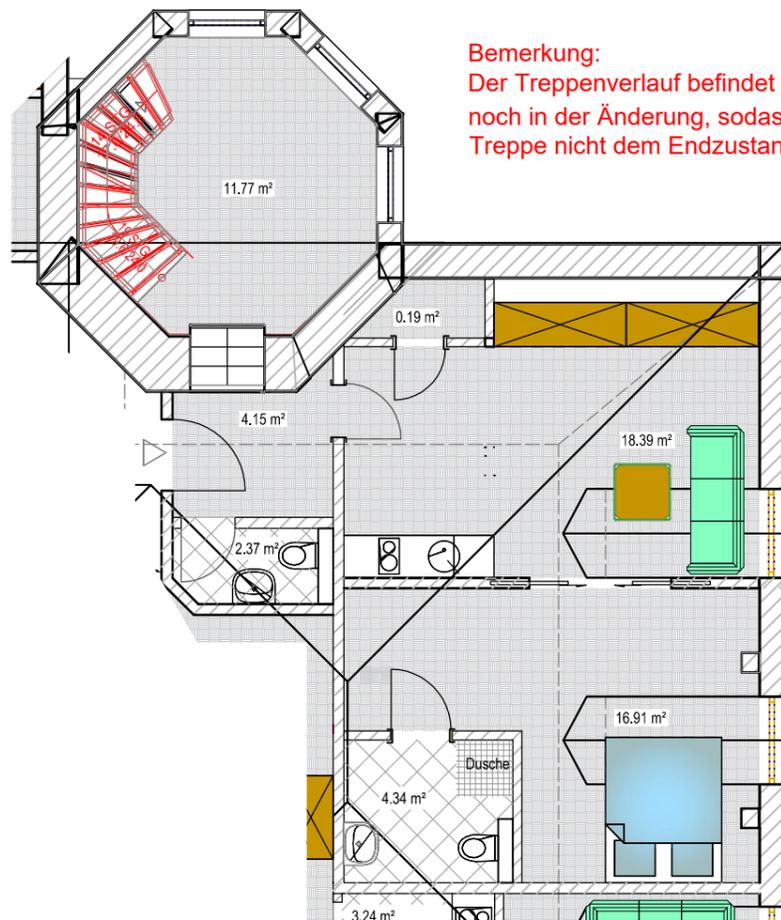

Grundriss Maßstab M 1:100

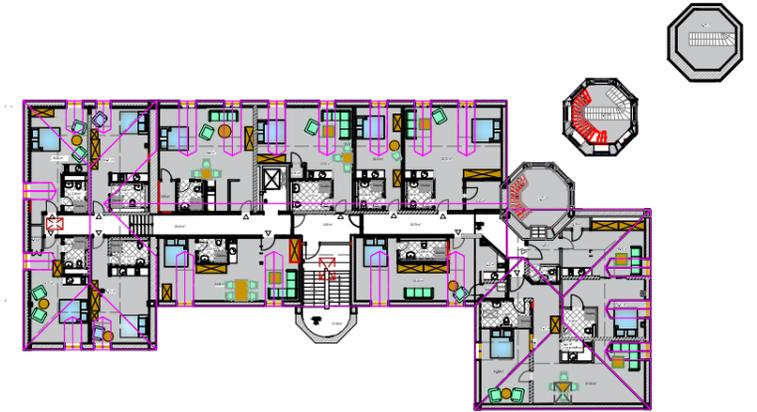

## Dachgeschoss Appartement 21

5-Zimmer Appartement  
Flächenberechnung App. 21 DG  
Wohn- und Zubehörflächen

App. 21 mit Flächen...	
innerhalb d. Wohnung	= 81,66 m <sup>2</sup>
Abst. außerhalb d. Wohnung	= 0,00 m <sup>2</sup>
<b>Gesamt</b>	<b>= 81,66 m<sup>2</sup></b>