


Sanierung Schlossanlage Hohendorf

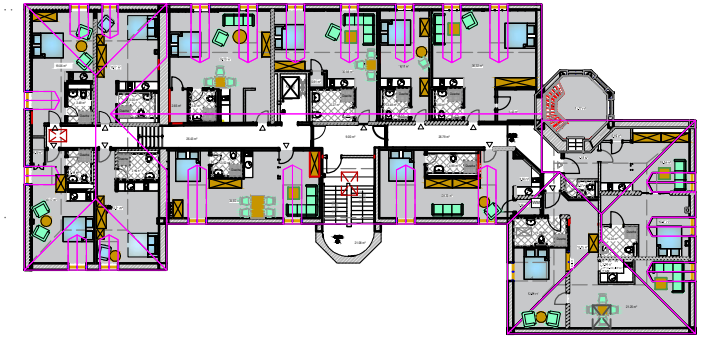

Dachgeschoss Appartement 24

1-Zimmer Appartement

Flächenberechnung App. 24 DG


Wohn- und Zubehörflächen

App. 24 mit Flächen...

innerhalb d. Wohnung = 38,12 m²

Abst. außerhalb d. Wohnung = 0,00 m²

Gesamt = 38,12 m²

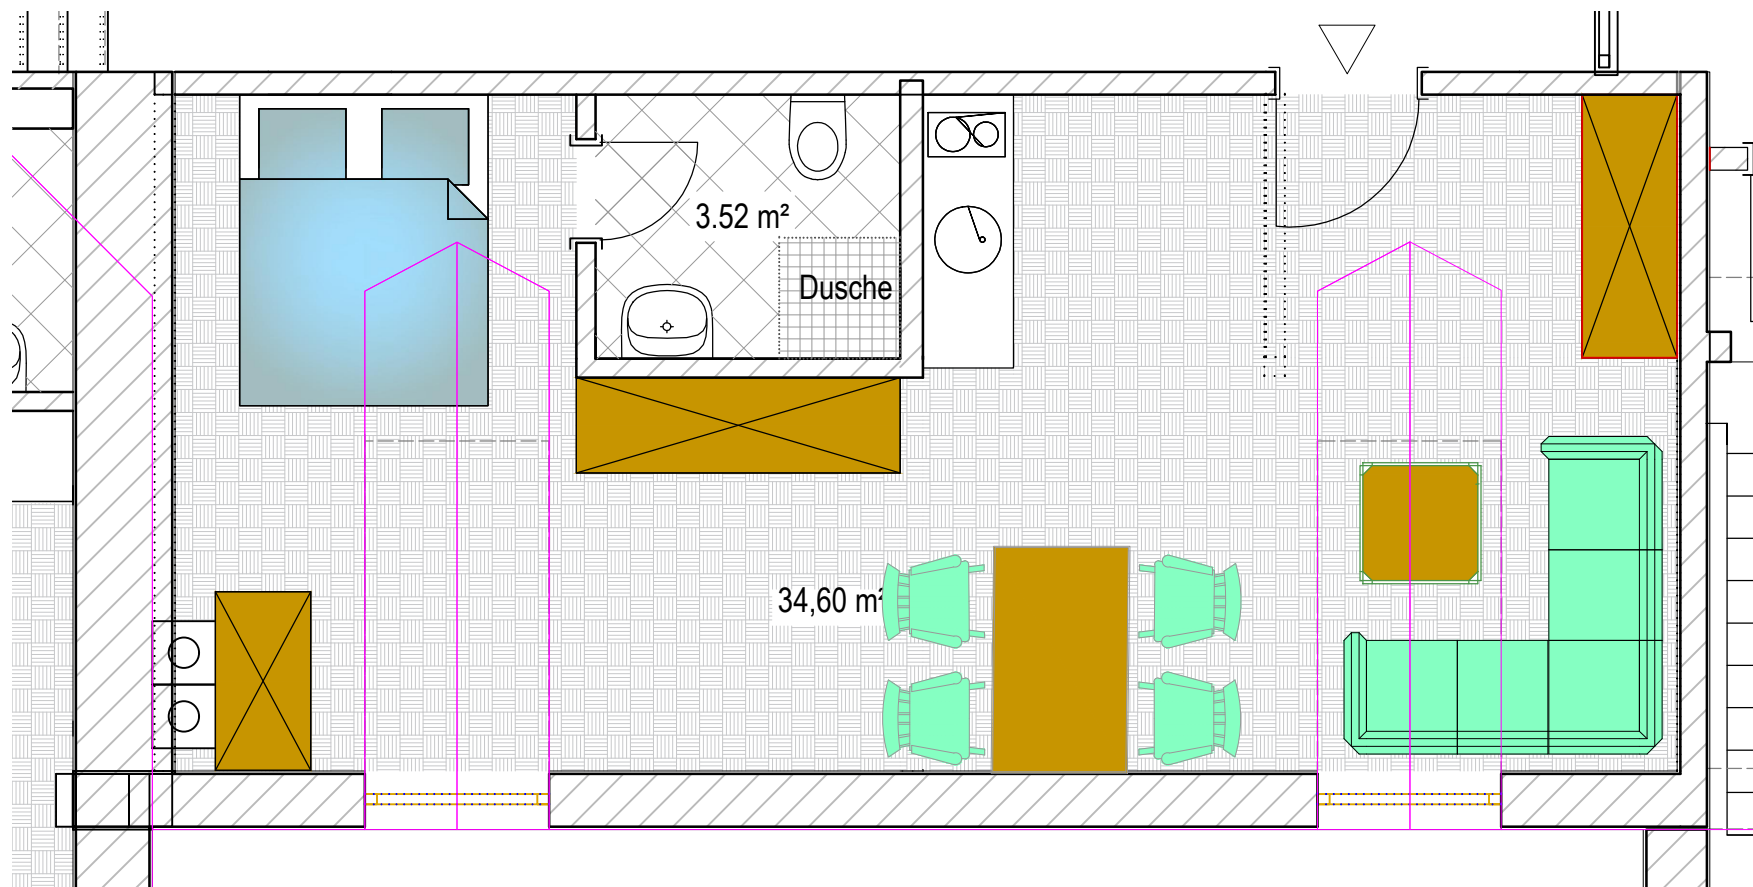

Grundriss Maßstab M 1:50

