



Sanierung Schlossanlage Hohendorf

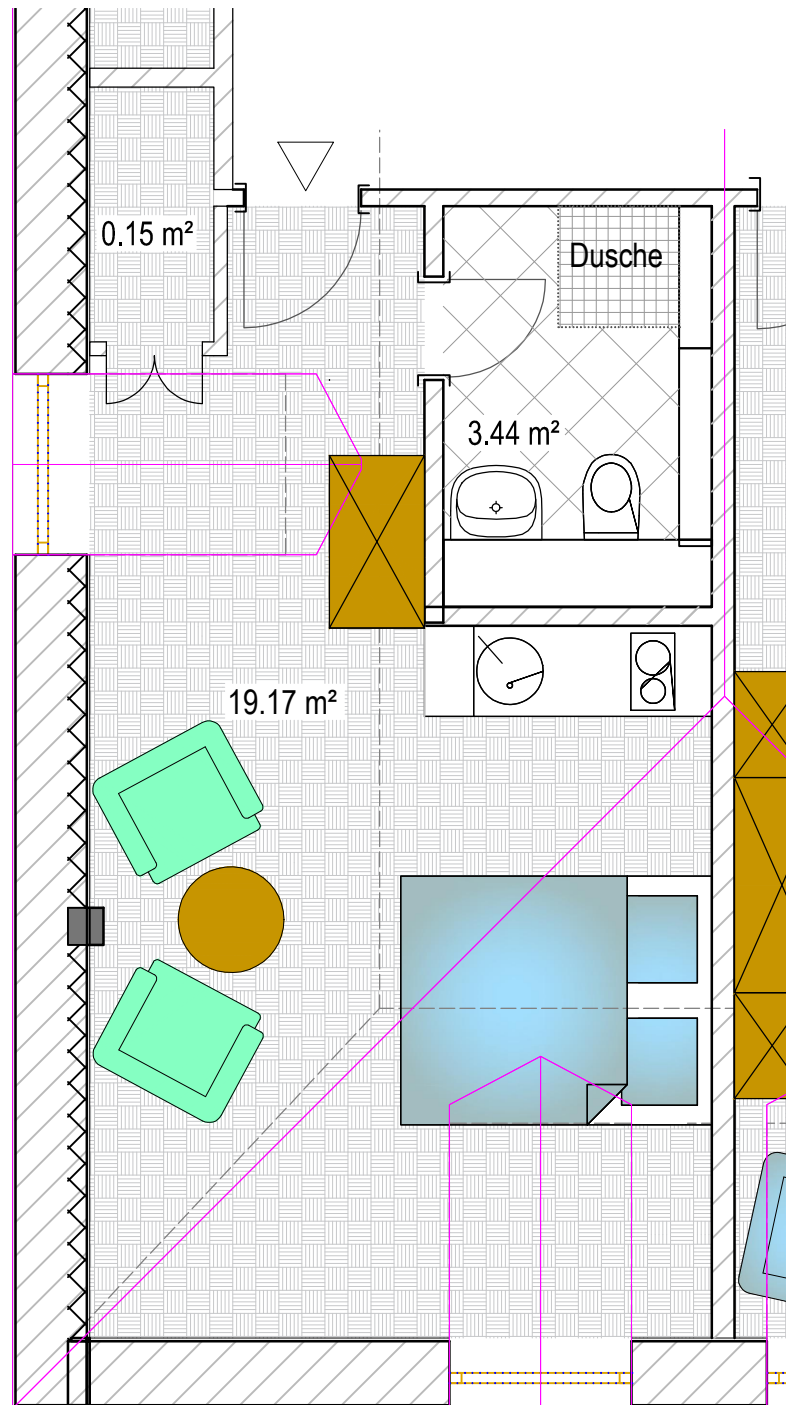

Grundriss Maßstab M 1:50

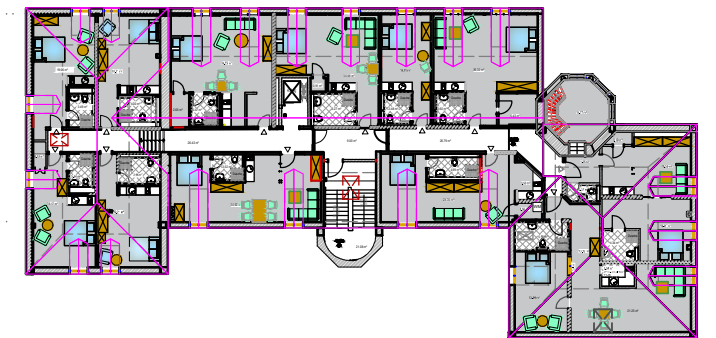

Dachgeschoss Appartement 26

1-Zimmer Appartement

Flächenberechnung App. 26 DG

Wohn- und Zubehörflächen

App. 26 mit Flächen...

innerhalb d. Wohnung = 22,76 m²

Abst. außerhalb d. Wohnung = 0,00 m²

Gesamt = 22,76 m²