
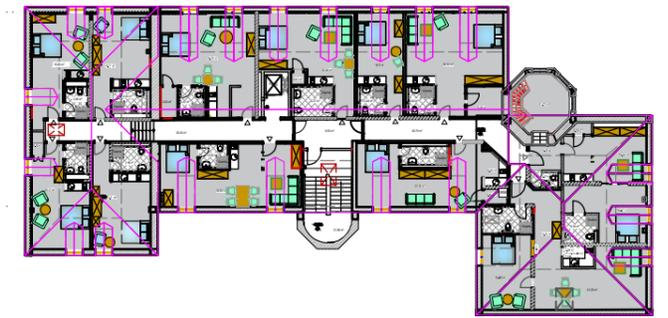


Sanierung Schlossanlage Hohendorf

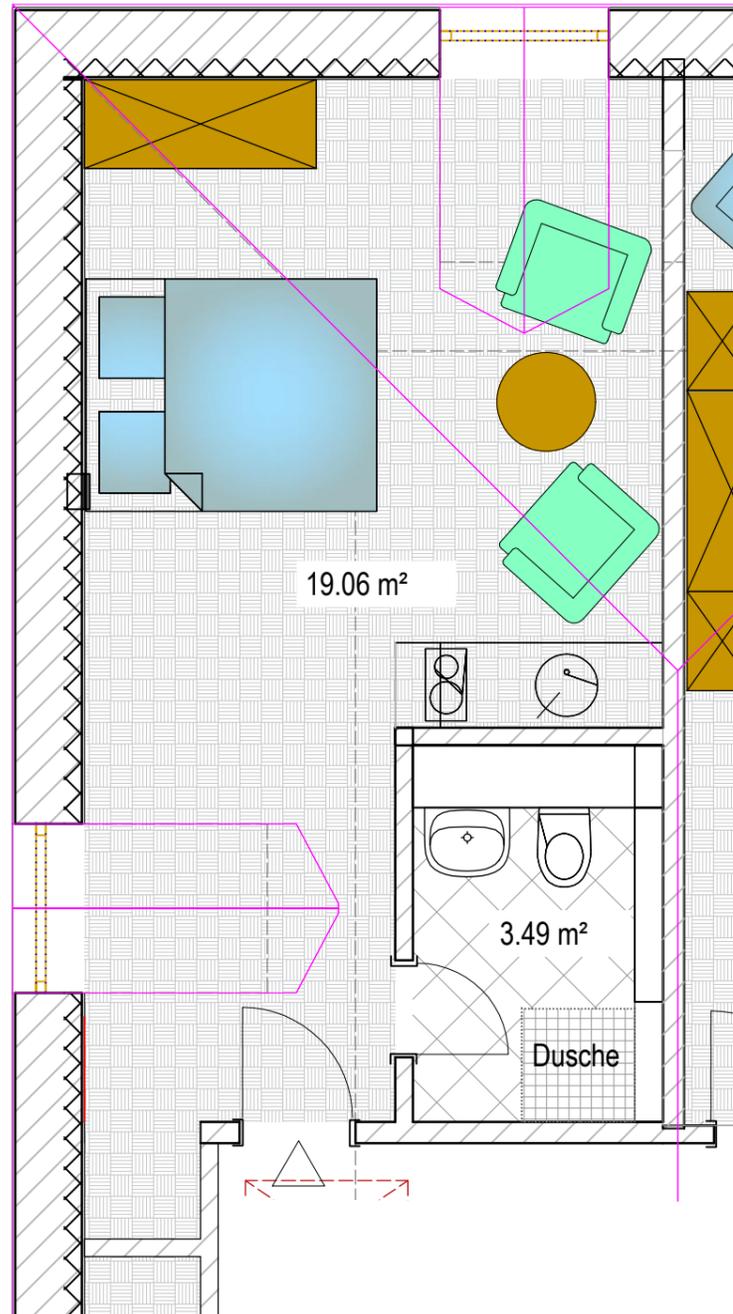

Dachgeschoss Appartement 27

1-Zimmer Appartement

Flächenberechnung App. 27 DG

Wohn- und Zubehörflächen

App. 27 mit Flächen...	
innerhalb d. Wohnung	= 22,55 m ²
Abst. außerhalb d. Wohnung	= 0,00 m ²
Gesamt	= 22,55 m²

Grundriss Maßstab M 1:50

