



Sanierung Schlossanlage Hohendorf

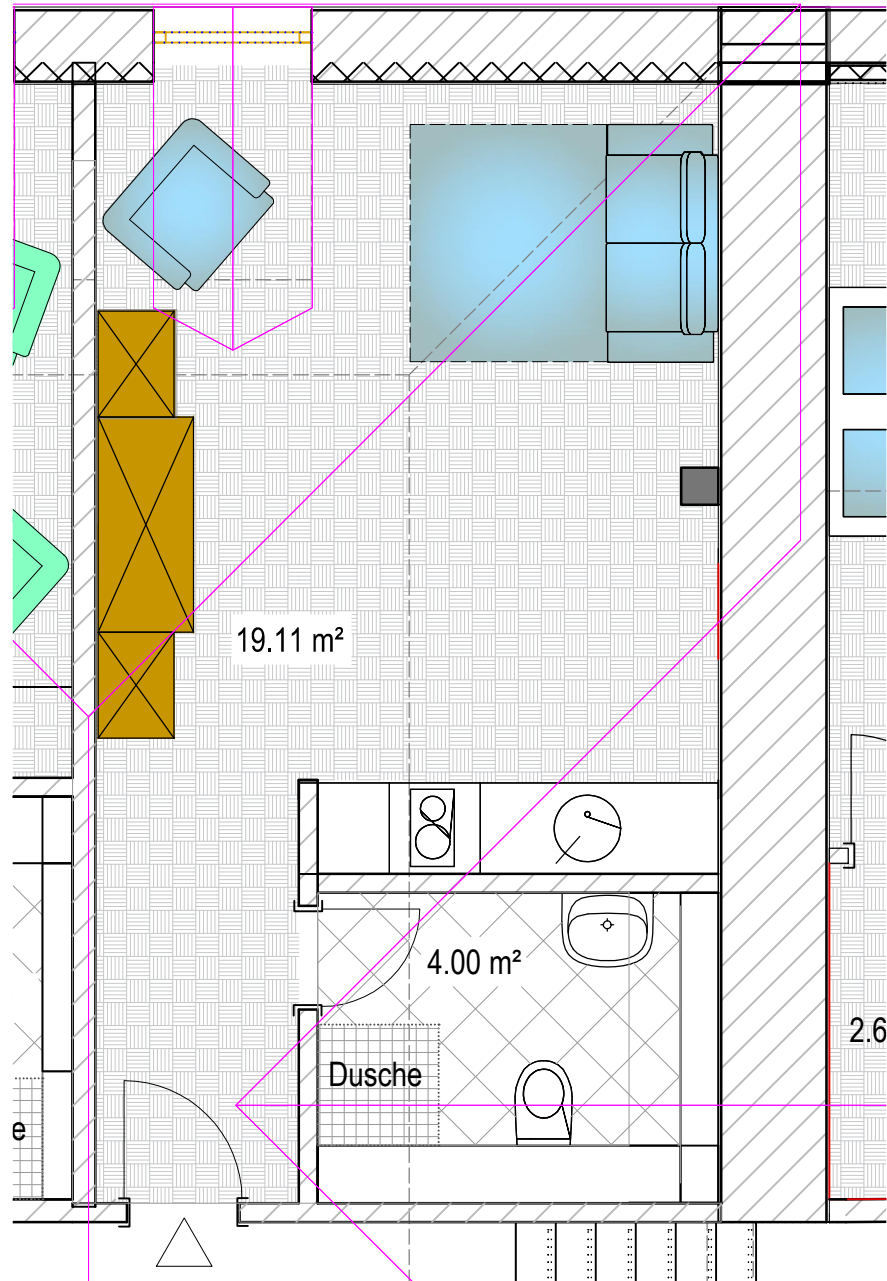

Grundriss Maßstab M 1:50

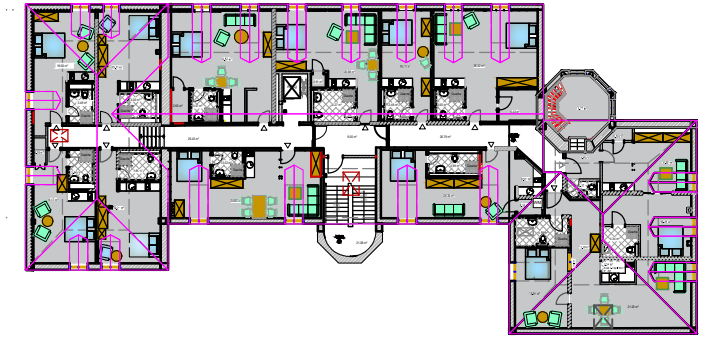

Dachgeschoss Appartement 28

1-Zimmer Appartement

Flächenberechnung App. 28 DG

Wohn- und Zubehörflächen

App. 28 mit Flächen...

innerhalb d. Wohnung = 23,11 m²

Abst. außerhalb d. Wohnung = 0,00 m²

Gesamt = 23,11 m²

