



Sanierung Schlossanlage Hohendorf

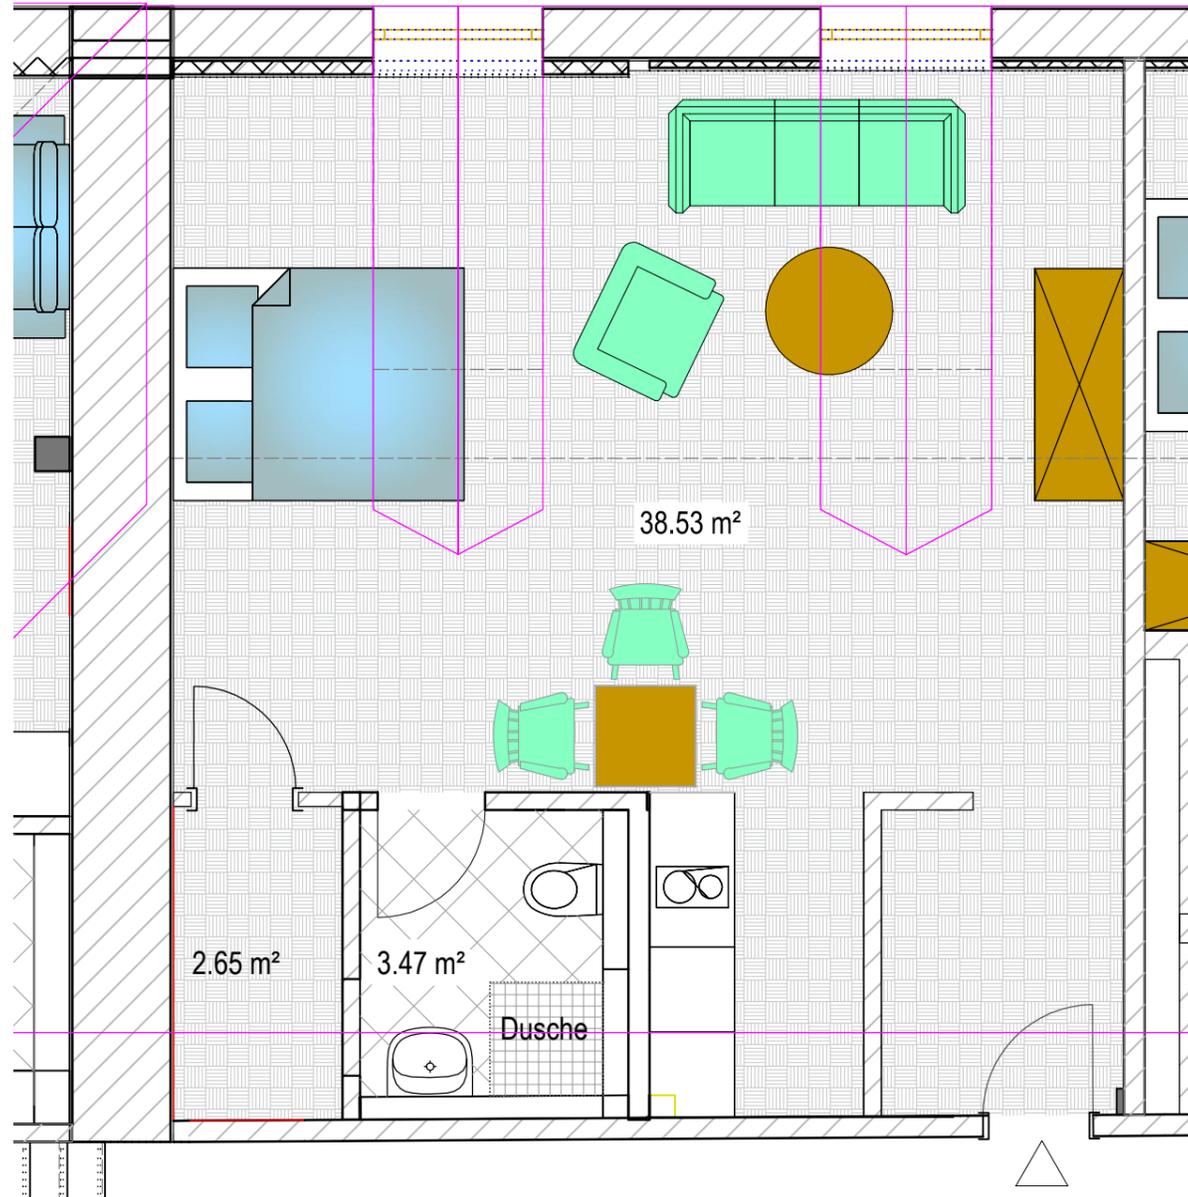

Grundriss Maßstab M 1:50

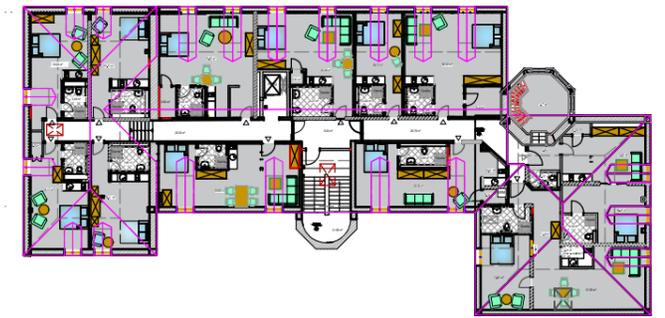

Dachgeschoss Appartement 29

1-Zimmer Appartement
Flächenberechnung App. 29 DG
Wohn- und Zubehörflächen

App. 29 mit Flächen...	
innerhalb d. Wohnung	= 44,65 m ²
Abst. außerhalb d. Wohnung	= 0,00 m ²
Gesamt	= 44,65 m²

