
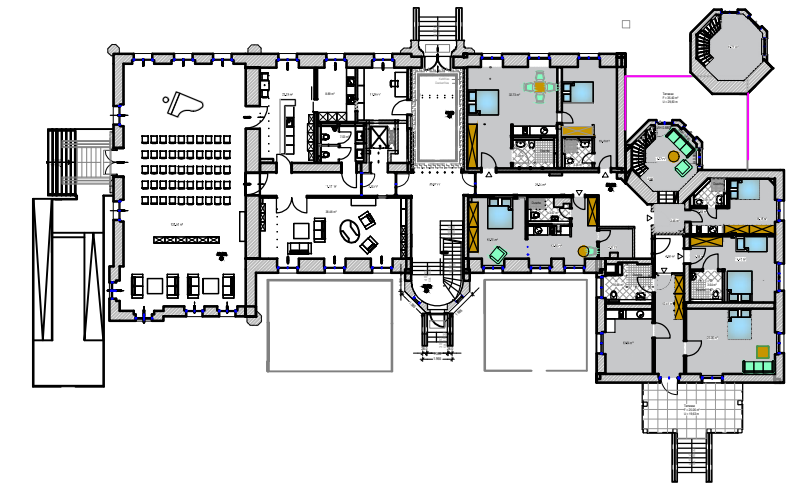


# Sanierung Schlossanlage Hohendorf

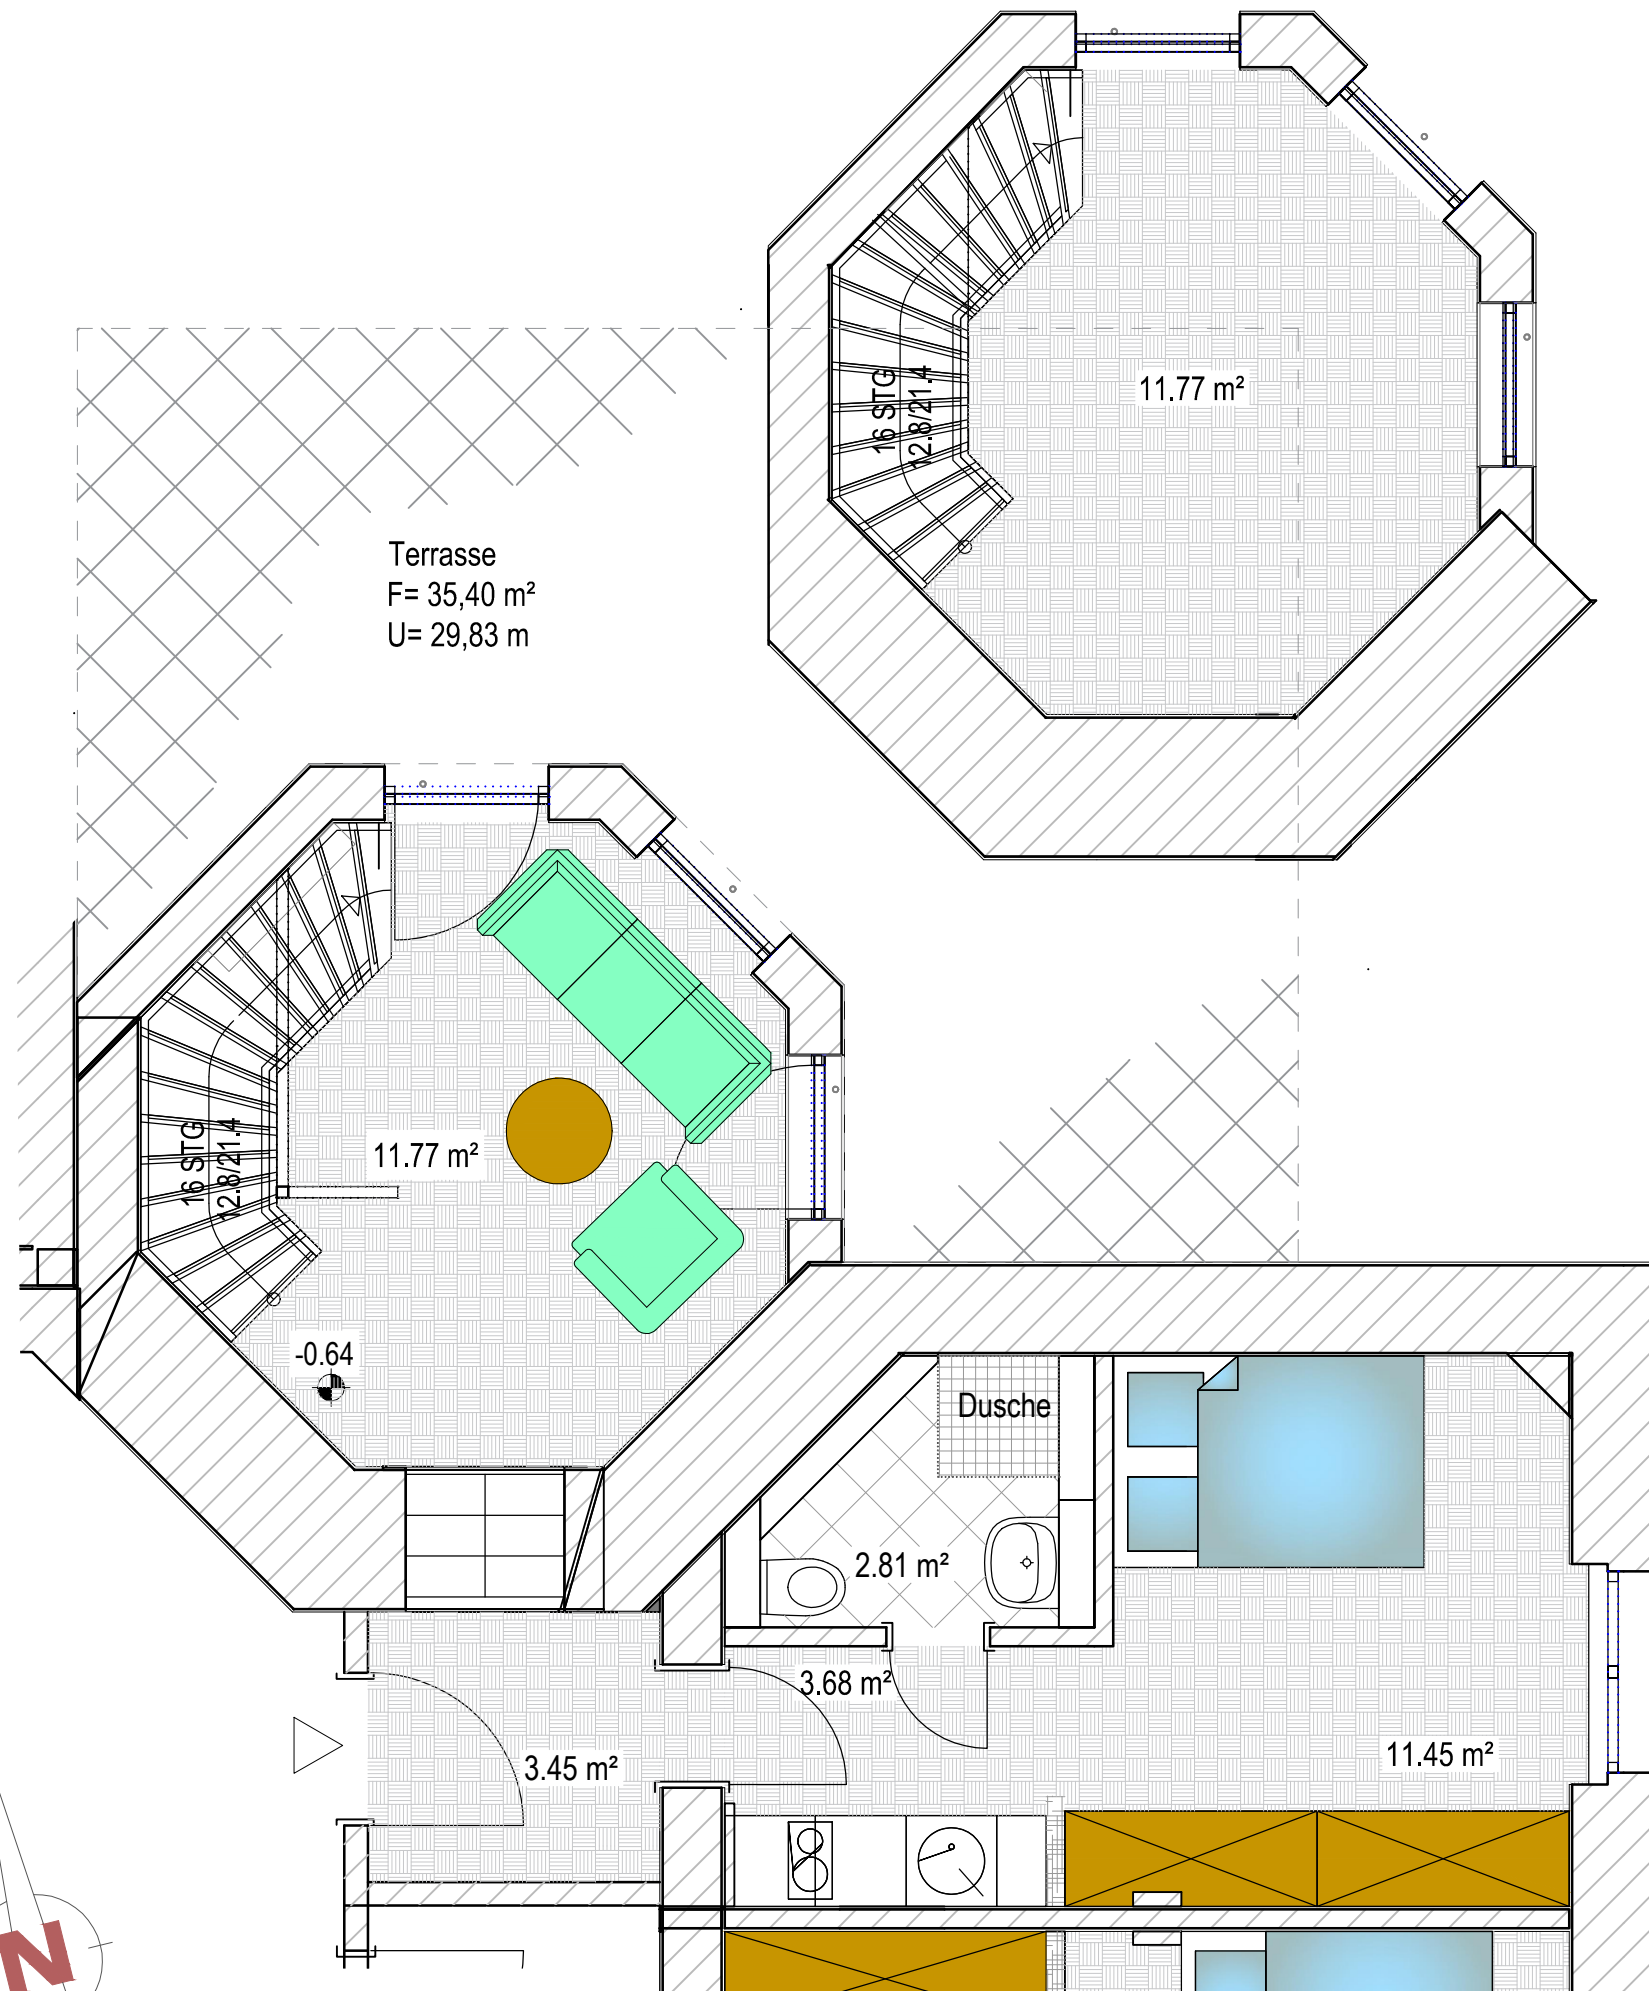

## Erdgeschoss Appartement 03

3-Zimmer Appartement  
Flächenberechnung App. 03 EG  
Wohn- und Zubehörflächen

App. 03 mit Flächen...	= 44,93 m <sup>2</sup>
innerhalb d. Wohnung	= 17,70 m <sup>2</sup>
Terrasse (F= 35,40 m <sup>2</sup> )	= 17,70 m <sup>2</sup>
<b>Gesamt</b>	<b>= 62,63 m<sup>2</sup></b>

Grundriss Maßstab M 1:50