



Sanierung Schlossanlage Hohendorf

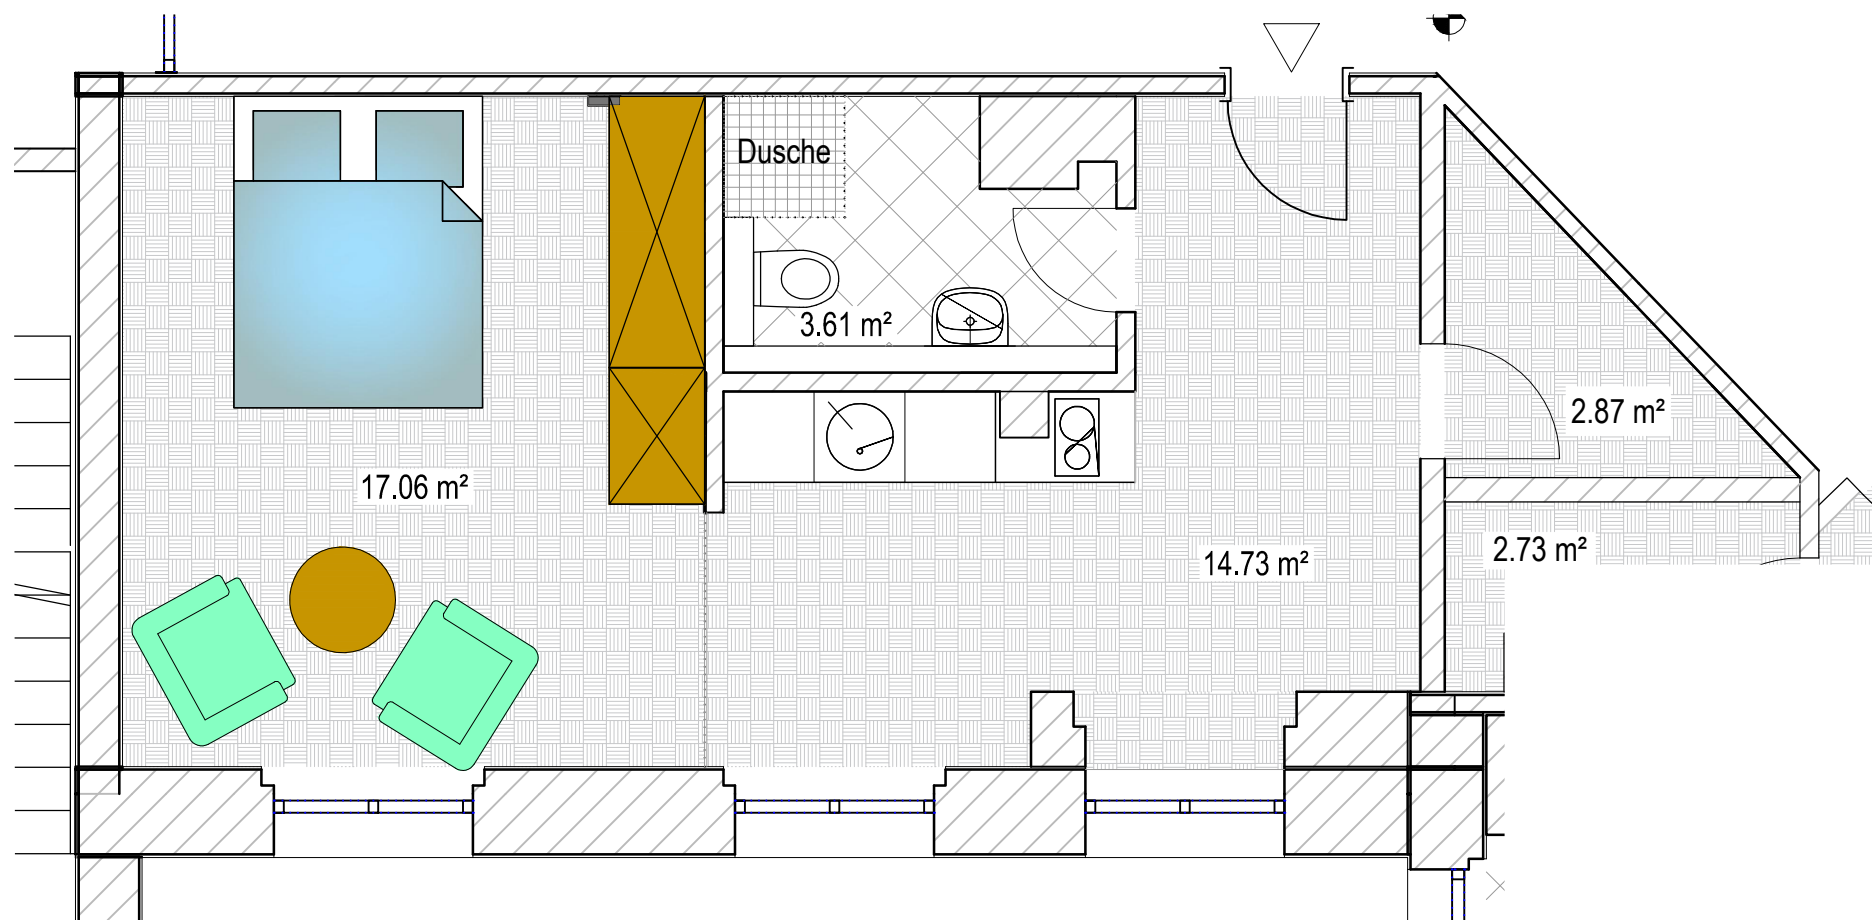

Grundriss Maßstab M 1:50

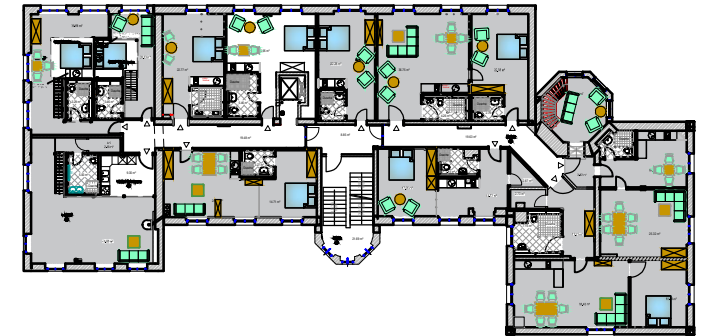

Obergeschoss Appartement 11

2-Zimmer Appartement
Flächenberechnung App. 11 OG
Wohn- und Zubehörflächen

App. 11 mit Flächen...	
innerhalb d. Wohnung	= 38,27 m ²
Abst. außerhalb d. Wohnung	= 4,67 m ²
Gesamt	= 42,94 m²

