



Sanierung Schlossanlage Hohendorf

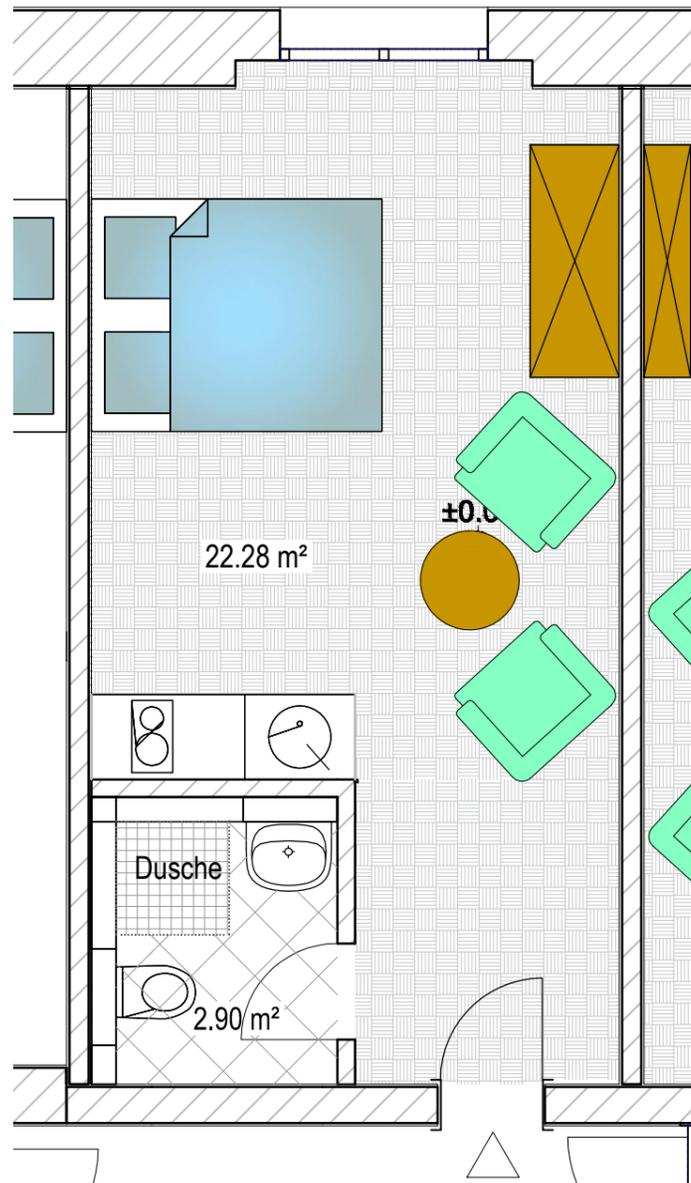

Grundriss Maßstab M 1:50

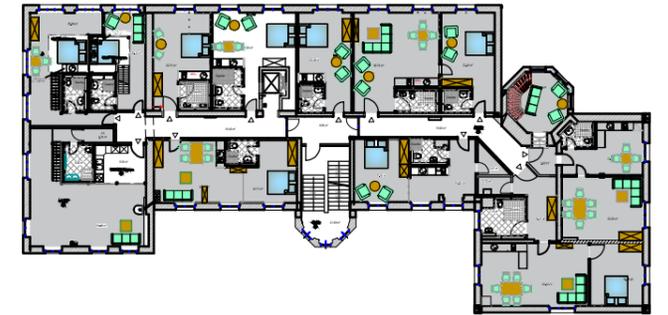

Obergeschoss Appartement 18

1-Zimmer Appartement

Flächenberechnung App. 18 OG

Wohn- und Zubehörflächen

App. 18 mit Flächen...

innerhalb d. Wohnung = 25,18 m²

Abst. außerhalb d. Wohnung = 0,00 m²

Gesamt = 25,18 m²

