
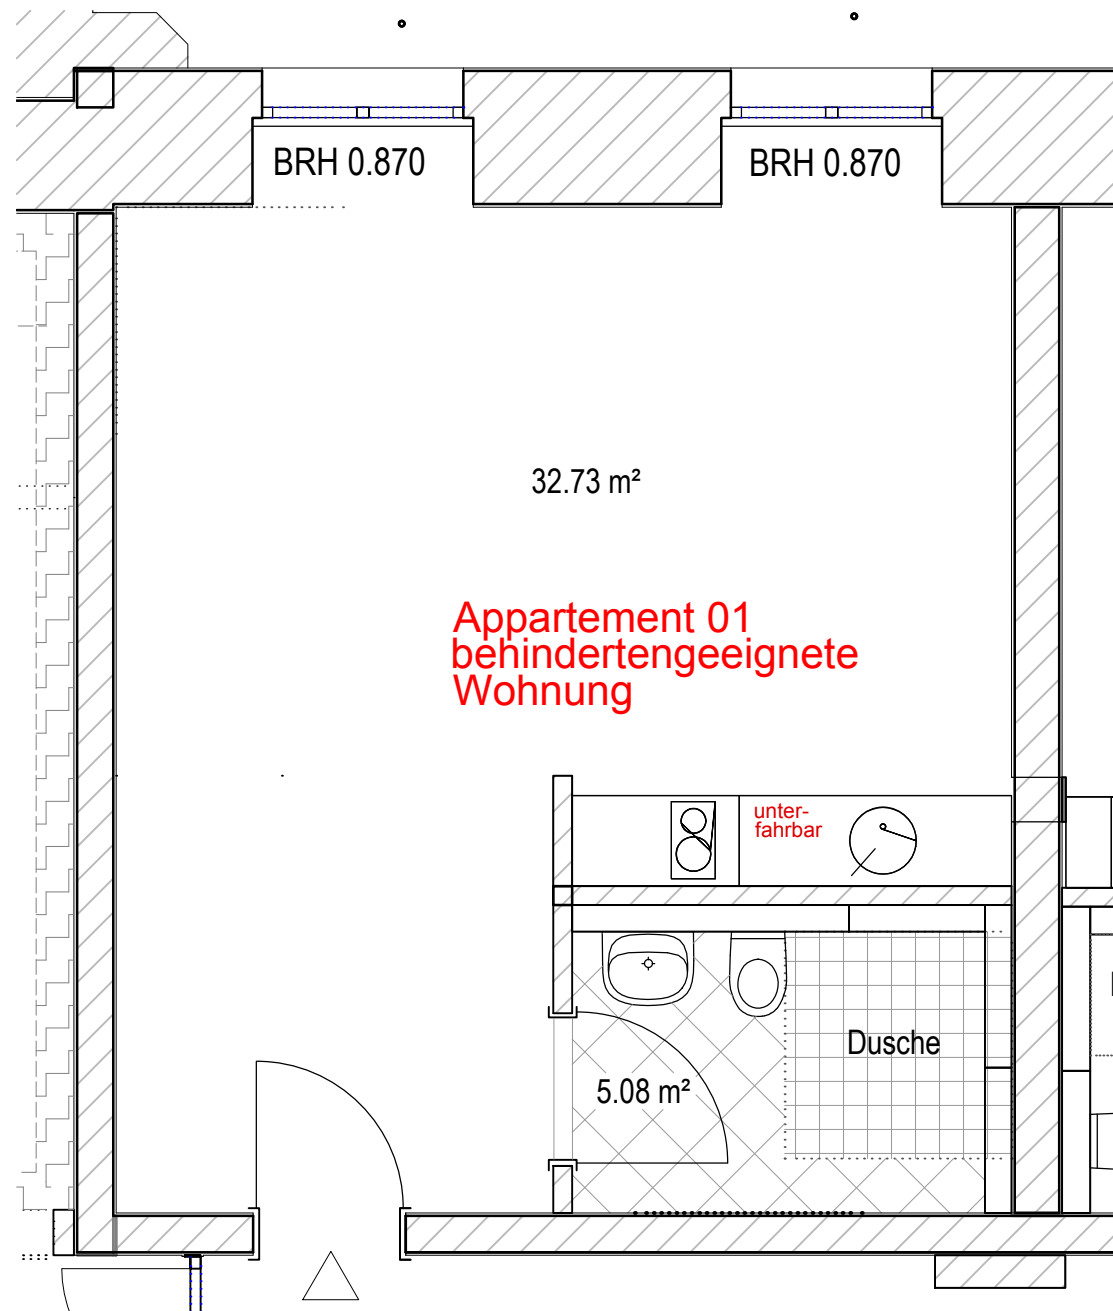


# Sanierung Schlossanlage Hohendorf

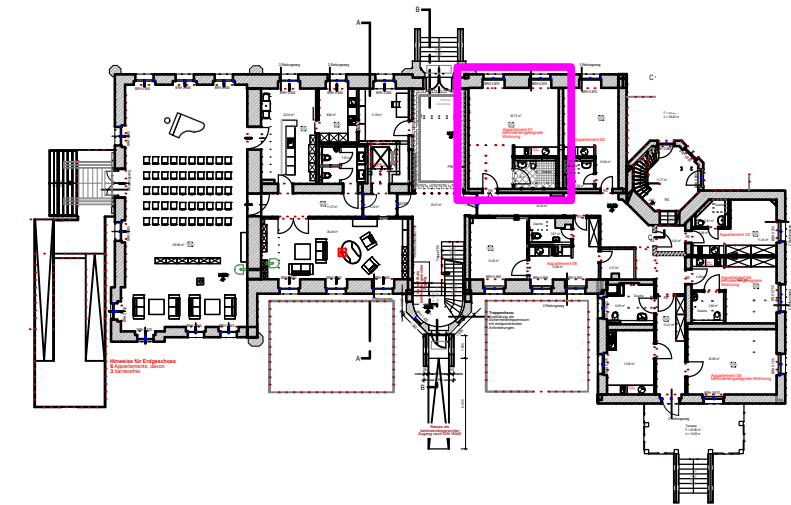

Grundriss Maßstab M 1:50

## Erdgeschoss Appartement 01

1-Zimmer Appartement  
Flächenberechnung App. 01 EG  
Wohn- und Zubehörflächen

App. 01 mit Flächen...	
innerhalb d. Wohnung	= 37,81 m <sup>2</sup>
Abst. außerhalb d. Wohnung	= 0,00 m <sup>2</sup>
<b>Gesamt</b>	<b>= 37,81 m<sup>2</sup></b>

EMDEKA  
PROJEKTE 

EMDEKA PROJEKTE GmbH & Co. KG  
Hafenstraße 35  
23568 Lübeck  
Tel. 0451-61110630  
Fax. 0451-61110632  
E-Mail: [info@emdeka-projekte.de](mailto:info@emdeka-projekte.de)  
[www.emdeka-projekte.de](http://www.emdeka-projekte.de)