
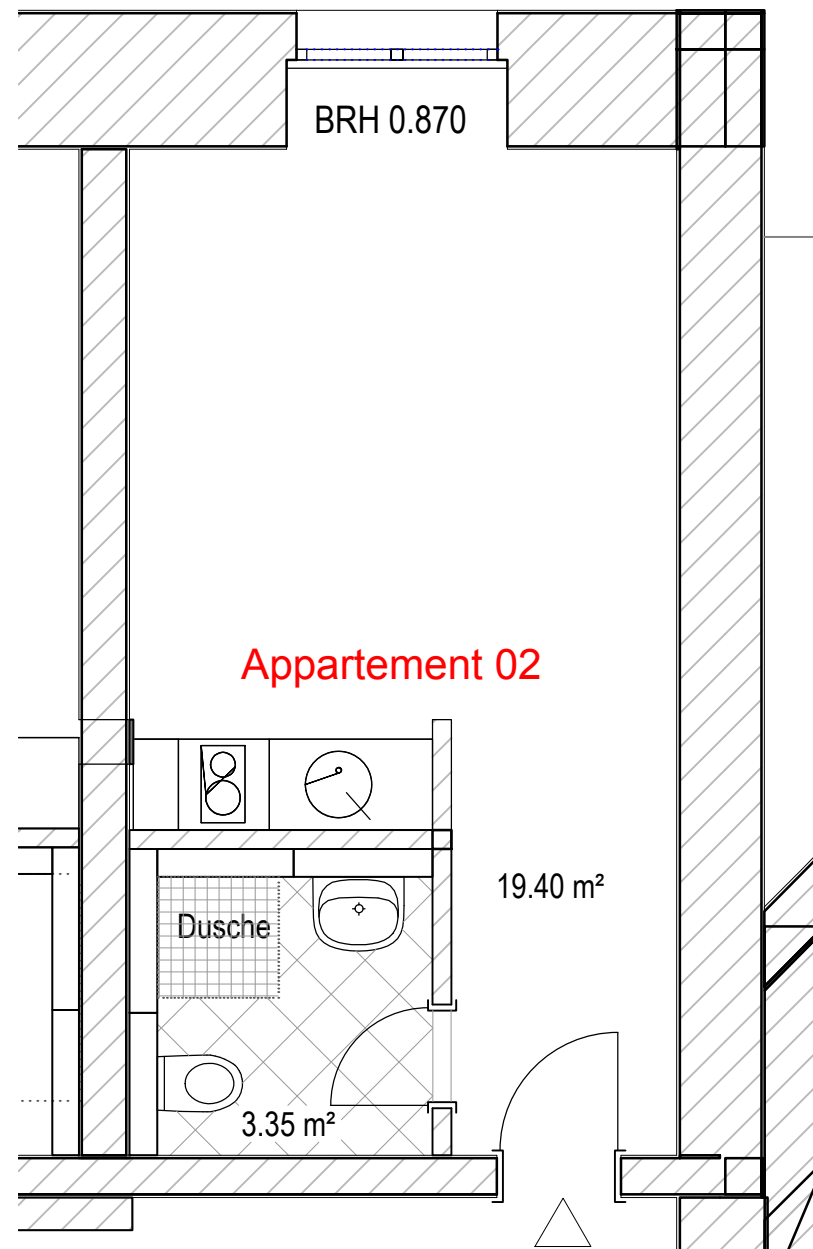


Sanierung Schlossanlage Hohendorf

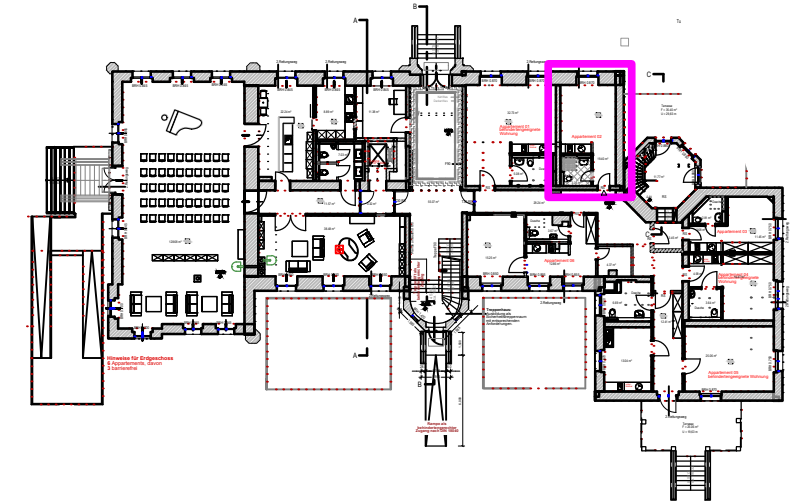

Grundriss Maßstab M 1:50

Erdgeschoss Appartement 02

1-Zimmer Appartement

Flächenberechnung App. 02 EG


Wohn- und Zubehörflächen

App. 02 mit Flächen...

innerhalb d. Wohnung = 22,75 m²

Abst. außerhalb d. Wohnung = 3,20 m²

Gesamt = 25,95 m²

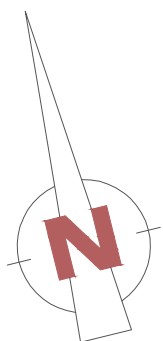

EMDEKA
PROJEKTE

EMDEKA PROJEKTE GmbH & Co. KG
Hafenstraße 35
23568 Lübeck
Tel. 0451-61110630
Fax. 0451-61110632
E-Mail: info@emdeka-projekte.de
www.emdeka-projekte.de