



Sanierung Schlossanlage Hohendorf

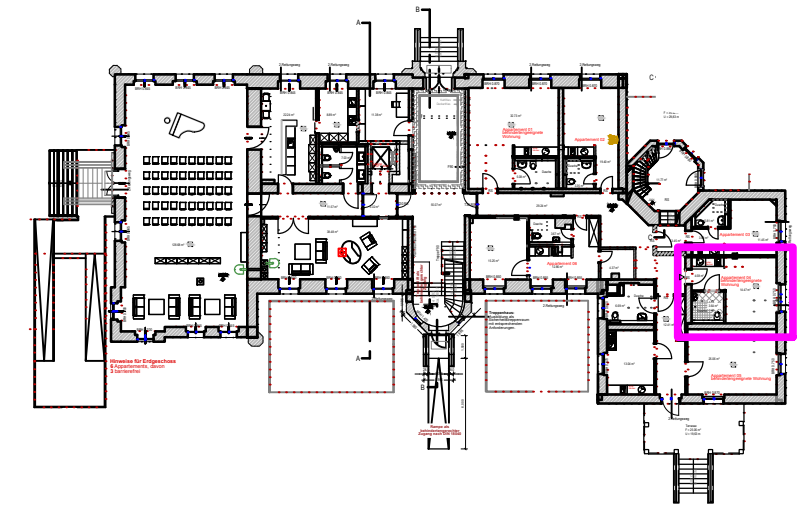

Erdgeschoss Appartement 04

1-Zimmer Appartement
Flächenberechnung App. 04 EG
Wohn- und Zubehörflächen

App. 04 mit Flächen...	
innerhalb d. Wohnung	= 22,69 m ²
Abst. außerhalb d. Wohnung	= 3,81 m ²
Gesamt	= 26,50 m²

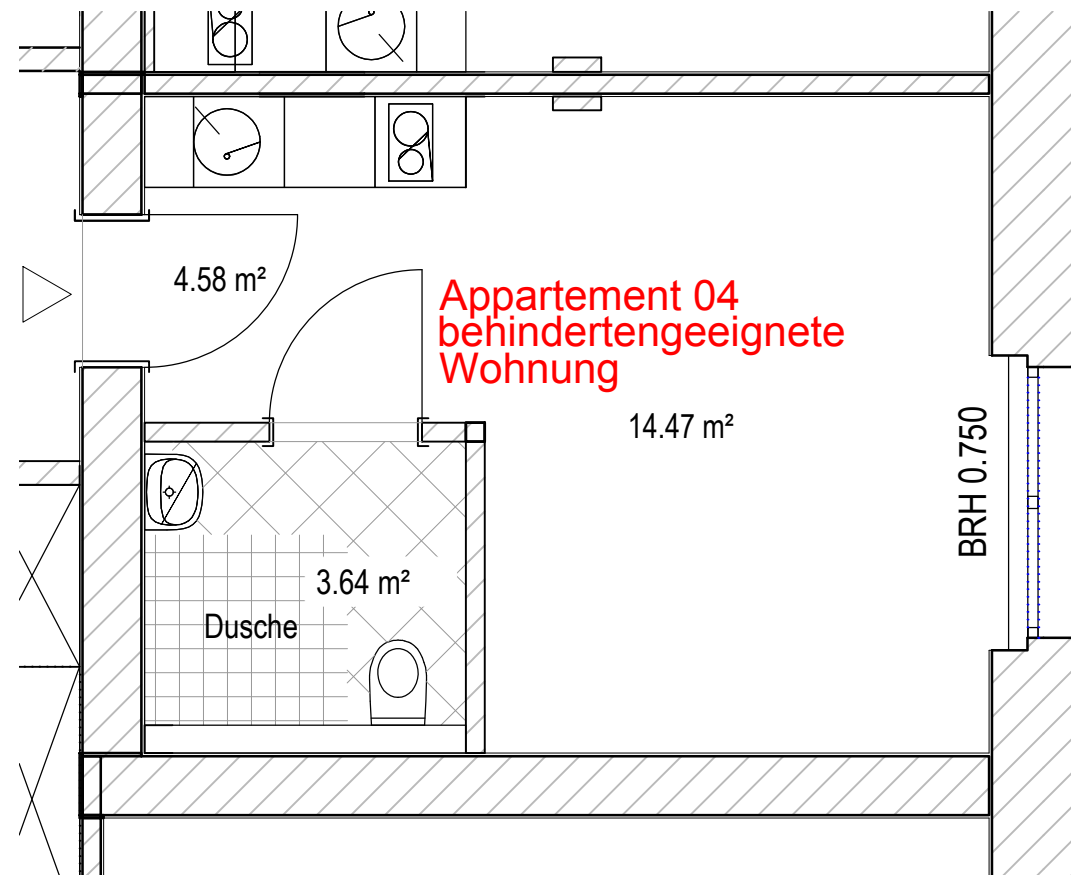

Grundriss Maßstab M 1:50

EMDEKA
PROJEKTE

EMDEKA PROJEKTE GmbH & Co. KG
Hafenstraße 35
23568 Lübeck
Tel. 0451-61110630
Fax. 0451-61110632
E-Mail: info@emdeka-projekte.de
www.emdeka-projekte.de