



Sanierung Schlossanlage Hohendorf

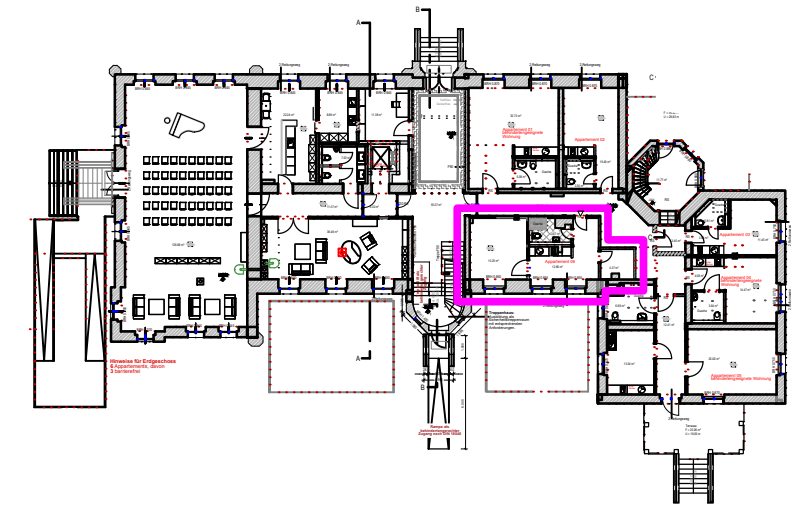


Erdgeschoss Appartement 06

2-Zimmer Appartement
Flächenberechnung App. 06 EG
Wohn- und Zubehörflächen

App. 06 mit Flächen...
innerhalb d. Wohnung = 36,15 m²
Abst. außerhalb d. Wohnung = 0,00 m²
Gesamt = 36,15 m²

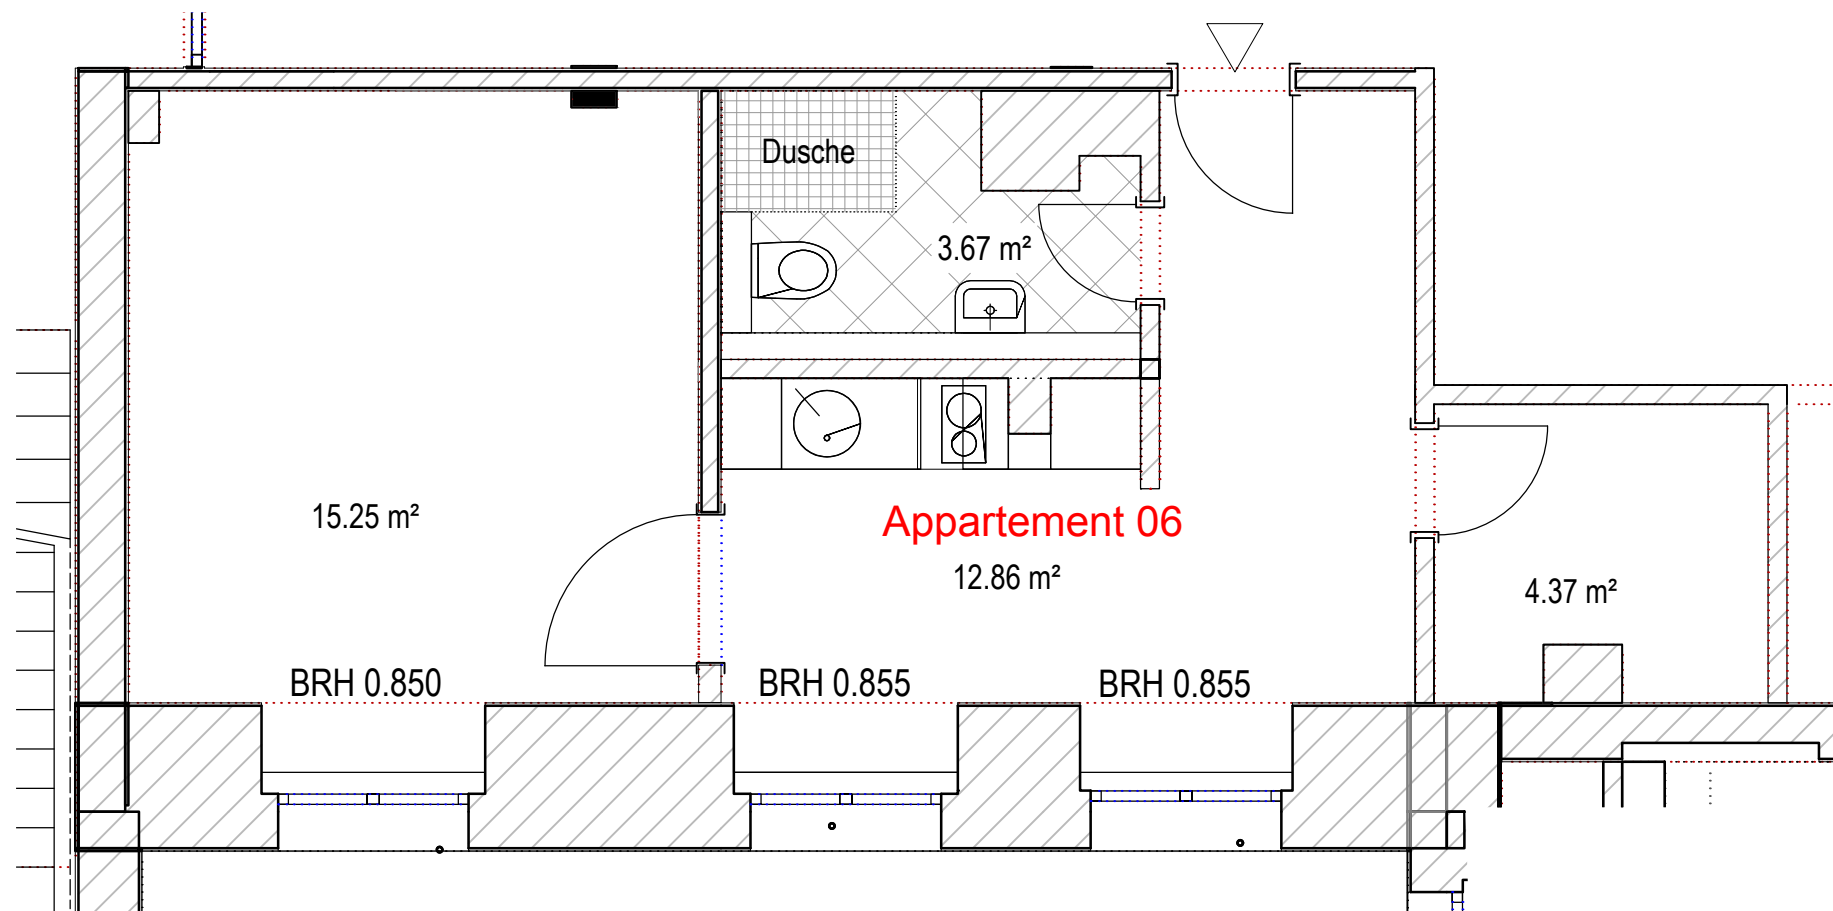

Grundriss Maßstab M 1:50

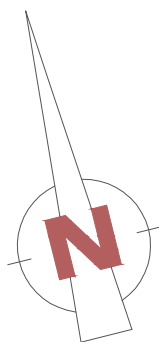

EMDEKA
PROJEKTE

EMDEKA PROJEKTE GmbH & Co. KG
Hafenstraße 35
23568 Lübeck
Tel. 0451-61110630
Fax. 0451-61110632
E-Mail: info@emdeka-projekte.de
www.emdeka-projekte.de