



Sanierung Schlossanlage Hohendorf

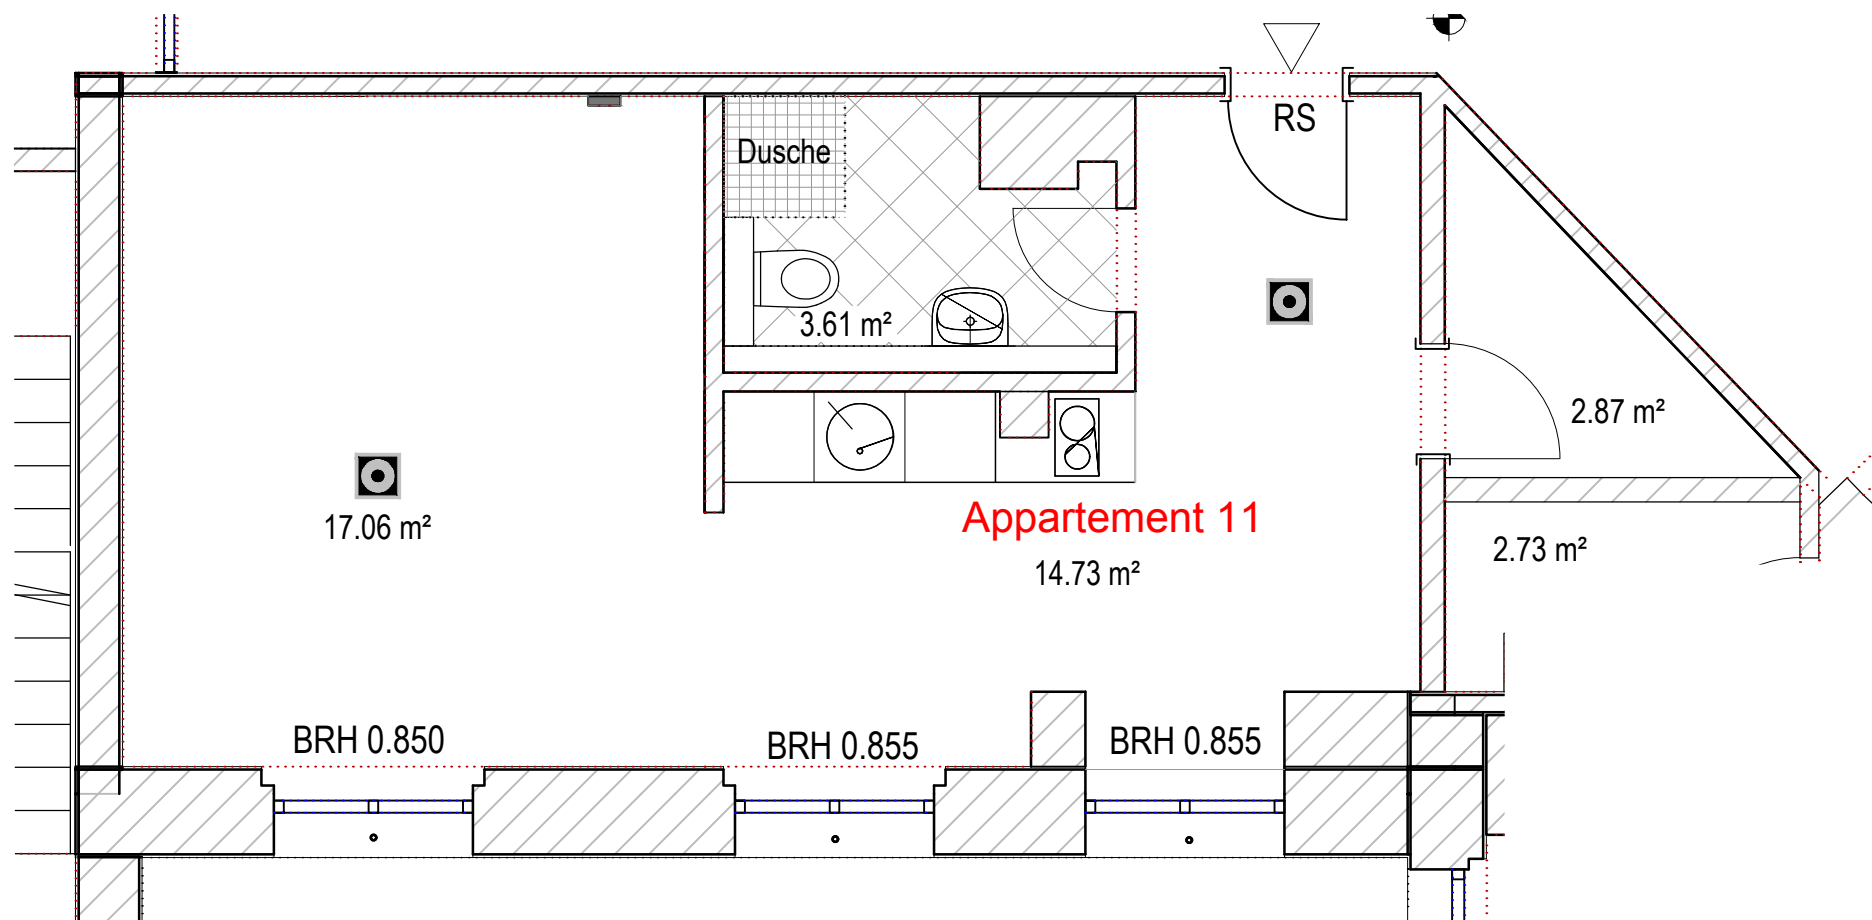

Grundriss Maßstab M 1:50

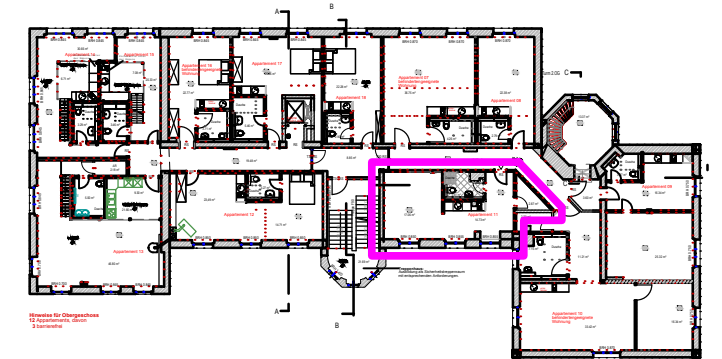

Obergeschoss Appartement 11

2-Zimmer Appartement
Flächenberechnung App. 11 OG
Wohn- und Zubehörflächen

| | |
|----------------------------|------------------------------|
| App. 11 mit Flächen... | |
| innerhalb d. Wohnung | = 38,27 m ² |
| Abst. außerhalb d. Wohnung | = 4,67 m ² |
| Gesamt | = 42,94 m² |

EMDEKA
PROJEKTE

EMDEKA PROJEKTE GmbH & Co. KG
Hafenstraße 35
23568 Lübeck
Tel. 0451-61110630
Fax. 0451-61110632
E-Mail: info@emdeka-projekte.de
www.emdeka-projekte.de