



Sanierung Schlossanlage Hohendorf

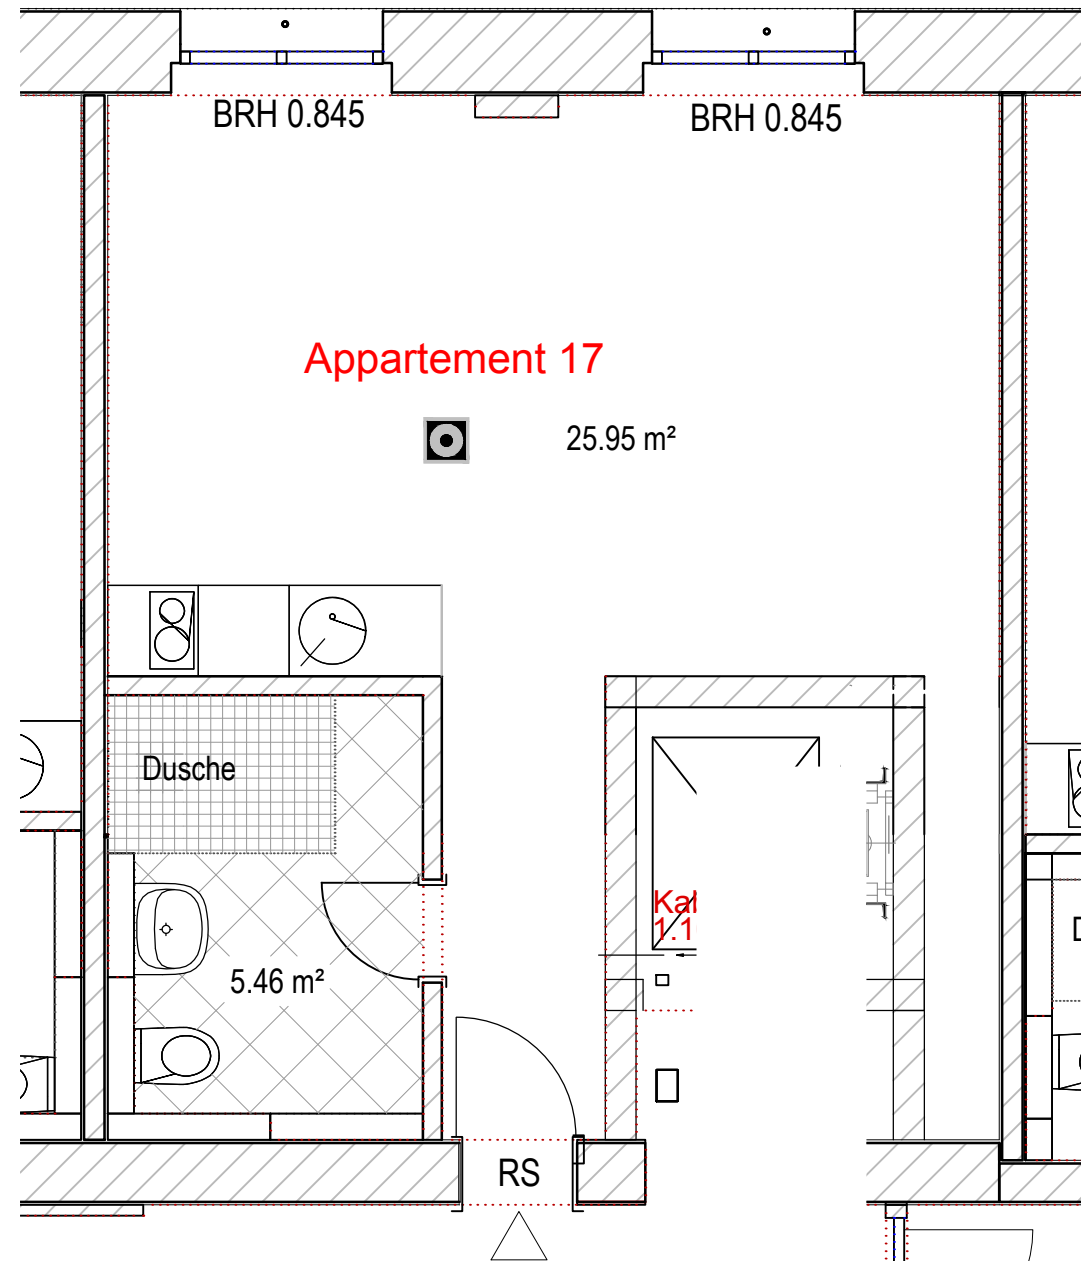

Grundriss Maßstab M 1:50

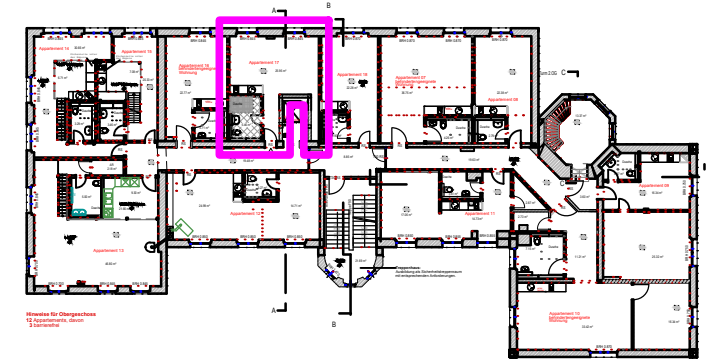

Obergeschoss Appartement 17

1-Zimmer Appartement
Flächenberechnung App. 17 OG
Wohn- und Zubehörflächen

App. 17 mit Flächen...	
innerhalb d. Wohnung	= 31,41 m ²
Abst. außerhalb d. Wohnung	= 0,00 m ²
Gesamt	= 31,41 m²

EMDEKA
PROJEKTE 

EMDEKA PROJEKTE GmbH & Co. KG
Hafenstraße 35
23568 Lübeck
Tel. 0451-61110630
Fax. 0451-61110632
E-Mail: info@emdeka-projekte.de
www.emdeka-projekte.de